

# ПРОЕКТ-КОМПЛЕКС

ОБЩЕСТВО С ОГРАНИЧЕННОЙ ОТВЕТСТВЕННОСТЬЮ

632387 Новосибирская область г. Куйбышев, ул. Куйбышева 8, Тел. (383-62) 53-077, [www.pkomplex.ru](http://www.pkomplex.ru)



## **Благоустройство территории "Сквера ушедших деревень" на пересечении улицы Ленина и улицы Школьная, в с. Северное Северного района Новосибирской области**



**36-ПК-21**

г. Куйбышев  
2021г.

# ПРОЕКТ-КОМПЛЕКС

ОБЩЕСТВО С ОГРАНИЧЕННОЙ ОТВЕТСТВЕННОСТЬЮ

632387 Новосибирская область г. Куйбышев, ул. Куйбышева 8, Тел. (383-62) 53-077, [www.pkomplex.ru](http://www.pkomplex.ru)



## **Благоустройство территории "Сквера ушедших деревень" на пересечении улицы Ленина и улицы Школьная, в с. Северное Северного района Новосибирской области**

**36-ПК-21**

Генеральный директор:

**Ю.В. Ластовецкий**

Главный инженер проекта:

**И.А. Сумина**

г. Куйбышев  
2021 г.

2

Ведомость чертежей основного комплекта чертежей

Лист	Наименование	Примечание
1	Общие данные	
2	Схема планировочной организации земельного участка	
3	Разбивочный план	

Ведомость прилагаемых документов

Обозначение	Наименование	Примечание
32-ПК-21.П1	Визуализация	Стр. 5-10

Технико-экономические показатели земельного участка

Наименование	Единицы измерения	Количество
Площадь земельного участка (с кадастровым номером 54:21:000000:580)	м²	1759
Общая площадь благоустройства	м²	926,72
Площадь благоустройства в границах земельного участка	м²	913,17
Площадь благоустройства за границами земельного участка	м²	13,55
Общая площадь твердых покрытий	м²	774,71
Протяженность проектируемого ограждения	м.п.	216,95

Согласовано

Взам. инв. №

Подп. и дата

Инв. № подл. 36/ПК2021

ОБЩИЕ ДАННЫЕ

1. Характеристика земельного участка.

Территория «Сквера ушедших деревень» расположена на пересечении улицы Ленина и улицы Школьная, в с. Северное Северного района Новосибирской области. С восточной стороны расположена улица Школьная, с южной стороны улица Ленина, с северной стороны земельный участок для ведения личного и подсобного хозяйства, с западной земельный участок объекта образования. Площадь благоустройства 926,72м2.

В границах проектирования благоустройства присутствует сеть водоснабжения подземной прокладки.

Рельеф участка преимущественно ровный. Климатический район строительства – 1В, расчетная зимняя температура наружного воздуха –39°С.

2. Благоустройство территории.

План благоустройства разработан в соответствии с СП 42.13330.2016 «Градостроительство. Планировка и застройка городских и сельских поселений».

Для обеспечения водоотведения, нормативных уклонов проектируемых поверхностей и оптимального баланса земляных масс, проектом предусмотрено выравнивание и планировка территории.

Водоотведение решено в существующую открытую систему водоотводящих устройств.

Проектом предусмотрены следующие виды работ по благоустройству территории “Сквера ушедших деревень” на пересечении улицы Ленина и улицы Школьная, в с. Северное Северного района Новосибирской области:

- вырубка деревьев;
- демонтаж деревянного штакетного ограждения h=1м – 48м.п.;
- демонтаж подземной металлической емкости (объем 75м3) – 1 шт.;
- планировка территории с перемещением земляных масс и обеспечением водоотвода;
- устройство пешеходных дорожек и площадок с покрытием из бетонной плитки – 774,71м2;
- устройство озеленения: устройство клумб с посадкой цветов – 53,93м2, устройство газона посевом трав – 98,08 м2, посадка кустарников многолетних с формированием кроны – 8 шт., устройство живой изгороди бордюрного типа – 97м.п.
- размещение малых архитектурных форм – скамейки со спинками (3 шт.), урны (2 шт.), цветочный комплекс (1 шт.), вазон декоративный (8 шт.), уличный информационный стенд (6 шт.), уличный информационный стенд–стол (8 шт.), пилон (1 шт.), световая арка (8 шт.);
- устройство металлического ограждения – 216,95 м.п.;
- устройство наружного электроосвещения благоустраиваемой территории;
- устройство видеонаблюдения благоустраиваемой территории.


Изм.	Кол. уч.	Лист	№ док.	Подп.	Дата	36-ПК-21			
Разраб.		Пилипчак			04.21	Администрация Северного сельсовета Северного района Новосибирской области			
Проверил		Сумина			04.21				
						Благоустройство территории “Сквера ушедших деревень” на пересечении улицы Ленина и улицы Школьная, в с. Северное Северного района Новосибирской области	Стадия	Лист	Листов
								1	3
Н.контроль		Цепелев			04.21	Схема планировочной организации земельного участка			
ГИП		Сумина			04.21				

ПРОЕКТ  
МПЛЕКС г.Куйбышев  
2021г.

Копировал

А3

Схема планировочной организации земельного участка М1:500

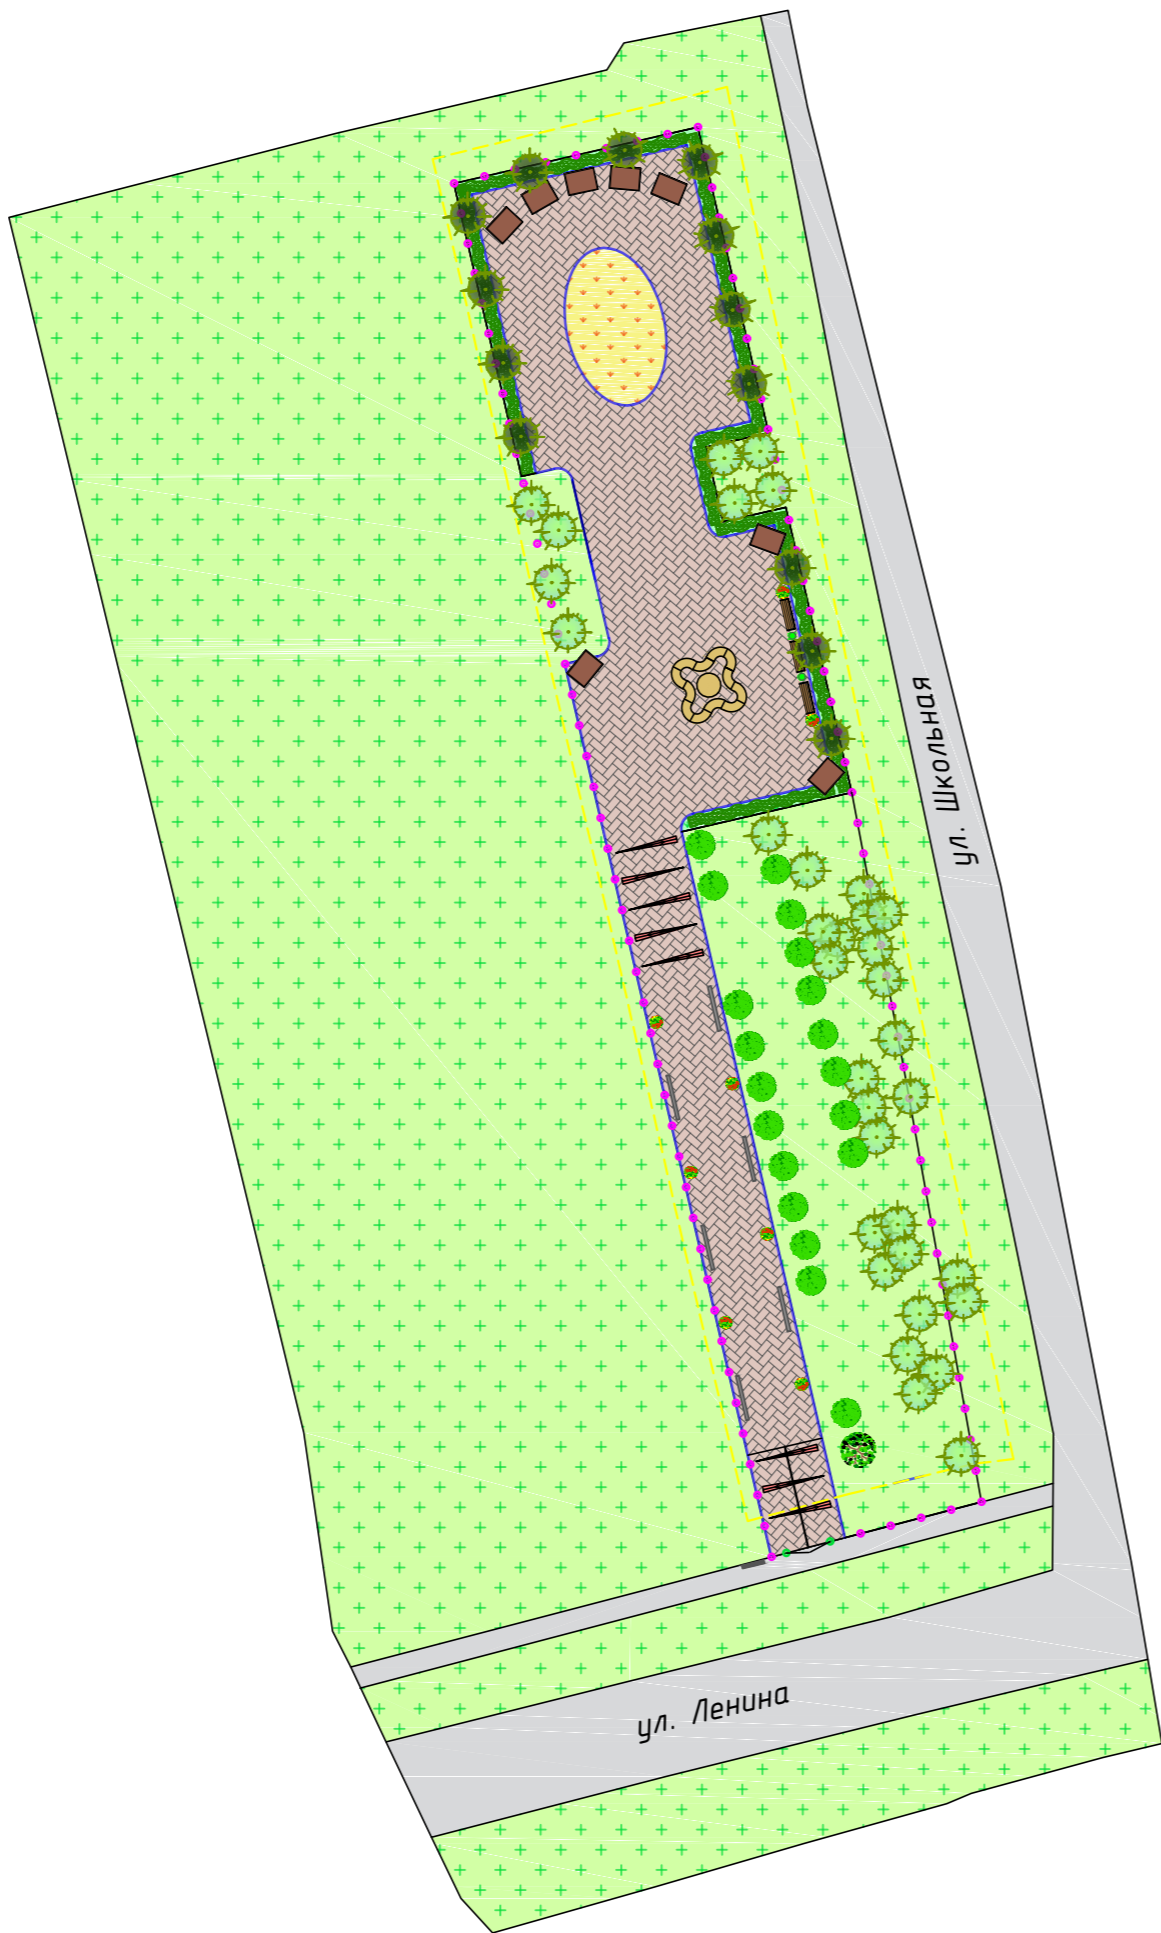

Ведомость малых архитектурных форм

Поз.	Обозначение	Наименование	Кол.	Примечание
		Скамья со спинкой	3	
		Урна наземная	2	
		Цветочный комплекс	1	
		Вазон декоративный с посадкой многолетнего кустарника	8	
		Уличный информационный стенд 1,5х3х0,7(п стойки)	6	
		Уличный информационный стенд-стол	8	
		Информационный стенд-пилон 580х1800(н)	1	
		Световая арка	8	

Ведомость проездов, тротуаров, дорожек и площадок


Поз.	Наименование	Тип	Площадь покрытия, м²	Примечание
A	Проектируемые пешеходные дорожки и площадки с покрытием из бетонной плитки	I	774,71	см. л. ПЗУ-5

Ведомость элементов озеленения

Поз.	Наименование породы или виды насаждения	Возр. лет	Кол.	Примечание
	Многолетний кустарник, шт	2	8	Формировать крону
	Спирея серая, шт.	1-2	485	Живая изгородь бордюрного типа
	Трава газонная, многолетняя, м²	-	98,08	Расход семян 20г/м²
	Почвопокровные: герань, хохлатка, м²	-	53,93	
	Кедр сибирский	-	13	Высота саженца 2-2,5м

- 1 Оборудование (скамьи, урны, и т.д.) принято условно. Применять сертифицированные изделия, марки согласовать с заказчиком.
- 2 Перед началом работ выполнить очистку поверхности существующего покрытия от мусора и растительности.
- 3 Предусмотрена посадка многолетнего кустарника с формированием кроны в декоративные вазоны.
- 4 Предусмотрены тактильные указатели на покрытии пешеходных путей на расстоянии 0,8м перед началом опасных участков (препятствия, повороты и пересечения путей движения). Глубина участков с тактильными указателями принята 0,5м.
- 5 В месте примыкания пешеходной дорожки к существующему тротуару для устранения перепада высот предусмотрен пандус с уклоном 1:20.
- 6 Для организации водоотвода с тротуара устроить разрывы в бортовом камне шириной 50мм через каждые 5м.
- 7 В границах проектирования благоустройства предусмотрено мульчирование каждого дерева и кустарника органическими удобрениями.


Схема типовой секции ограждения Ог-1

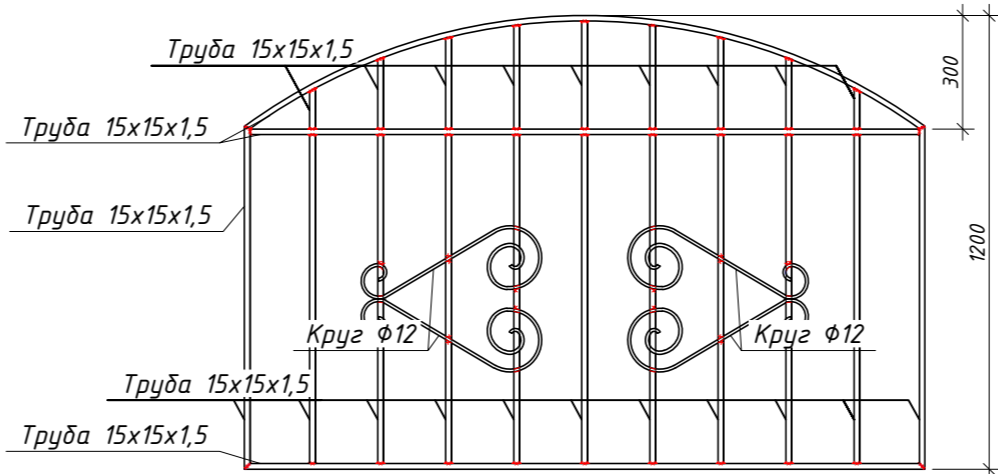


Условные обозначения:

- покрытие из тротуарной плитки (Тип А)
- газон посевом трав
- клумбы
- существующие естественное травянистое покрытие
- существующие асфальтобетонное покрытие
- границы земельного участка
- металлическое ограждение Ог-1 h=1,3м
- бортовой камень БР 100.20.8
- спирея (живая изгородь бордюрного типа)
- проектируемые деревья (кедр сибирский)
- сущ. деревья
- сущ. кустарники

						36-ПК-21				
						Администрация Северного сельсовета Северного района Новосибирской области				
Изм.	Кол. уч.	Лист	№ док.	Подп.	Дата	Благоустройство территории "Сквера ушедших деревень" на пересечении улицы Ленина и улицы Школьная, в с. Северное Северного района Новосибирской области	Стадия	Лист	Листов	
Разраб.		Пилипчак		Сумина	04.21			2		
Проверил					04.21					
Н.контроль		Цепелев			04.21	Схема планировочной организации земельного участка				

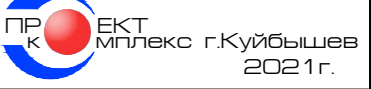

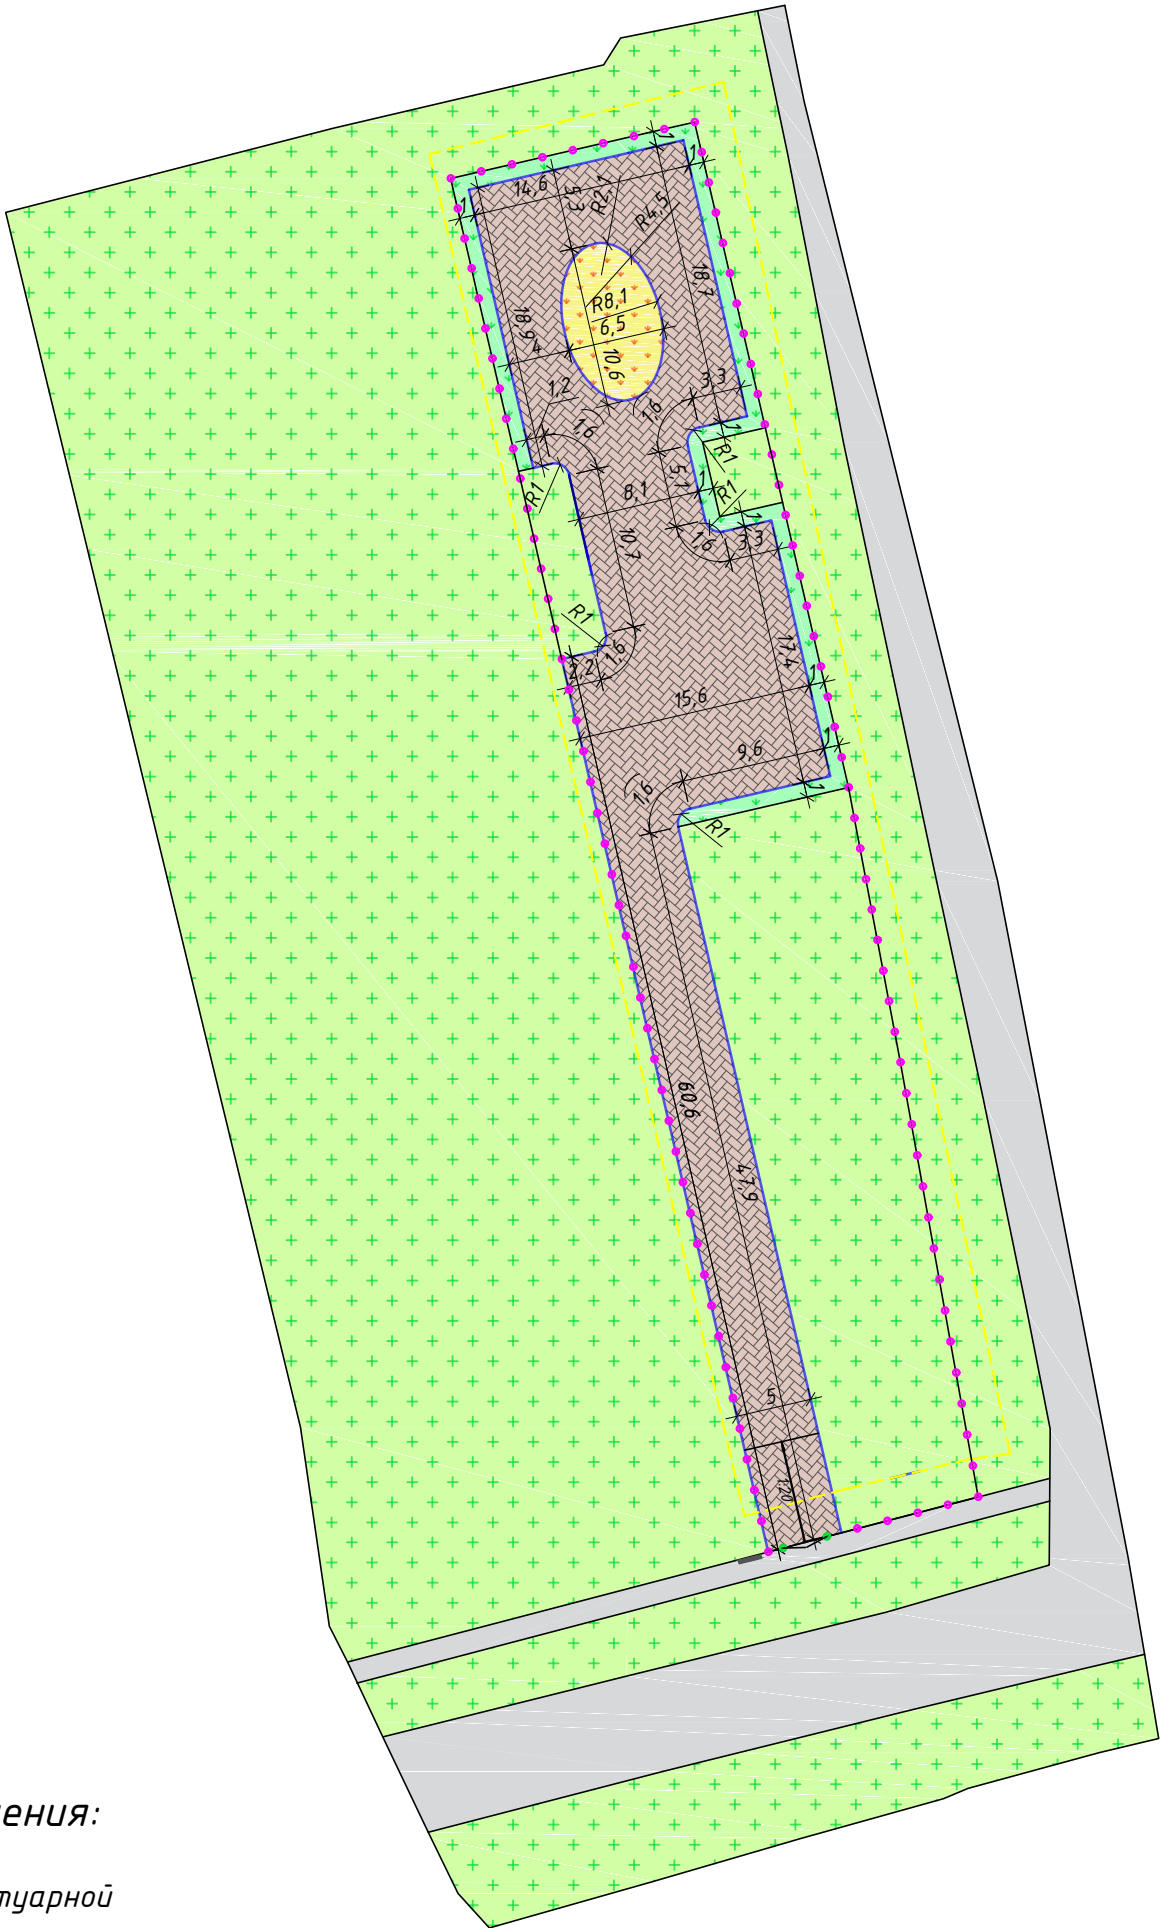


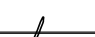
Разбивочный план М1:500



Условные обозначения:


- покрытие из тротуарной плитки
- газон посевом трав
- клумбы
- существующие естественное травянистое покрытие
- существующие асфальтобетонное покрытие
- границы земельного участка
- металлическое ограждение 0г-1 h=1,3м
- бортовой камень БР 100.20.8


Данный лист смотреть совместно с листом 2.

						36-ПК-21			
						Администрация Северного сельсовета Северного района Новосибирской области			
Изм.	Кол. уч.	Лист	№ док.	Подп.	Дата	Благоустройство территории "Сквера ушедших деревьев" на пересечении улицы Ленина и улицы Школьная, в с. Северное Северного района Новосибирской области	Стадия	Лист	Листов
Разраб.		Пилипчак			04.21			3	
Проверил		Сумина			04.21				
						Разбивочный план	 ЕКТ МПлекс г.Куйбышев 2021г.		
Н.контроль		Цепелев			04.21				




Согласовано					
Инв. № подл.	Подп. и дата	Взам. инв. №			
36/ПК 2021					

						36-ПК-21.П1		
						Администрация Северного сельсовета Северного района Новосибирской области		
Изм.	Кол. уч.	Лист	№ док.	Подп.	Дата	Благоустройство территории "Сквера ушедших деревень" на пересечении улицы Ленина и улицы Школьная, в с. Северное Северного района Новосибирской области	Стадия	Лист
Разраб.		Пилипчак			04.21			
Проверил		Сумина			04.21		1	6
Н.контроль		Цепелев			04.21	Визуализация (начало)	 ЕКТ МПЛЕКС г.Куйбышев 2021 г.	

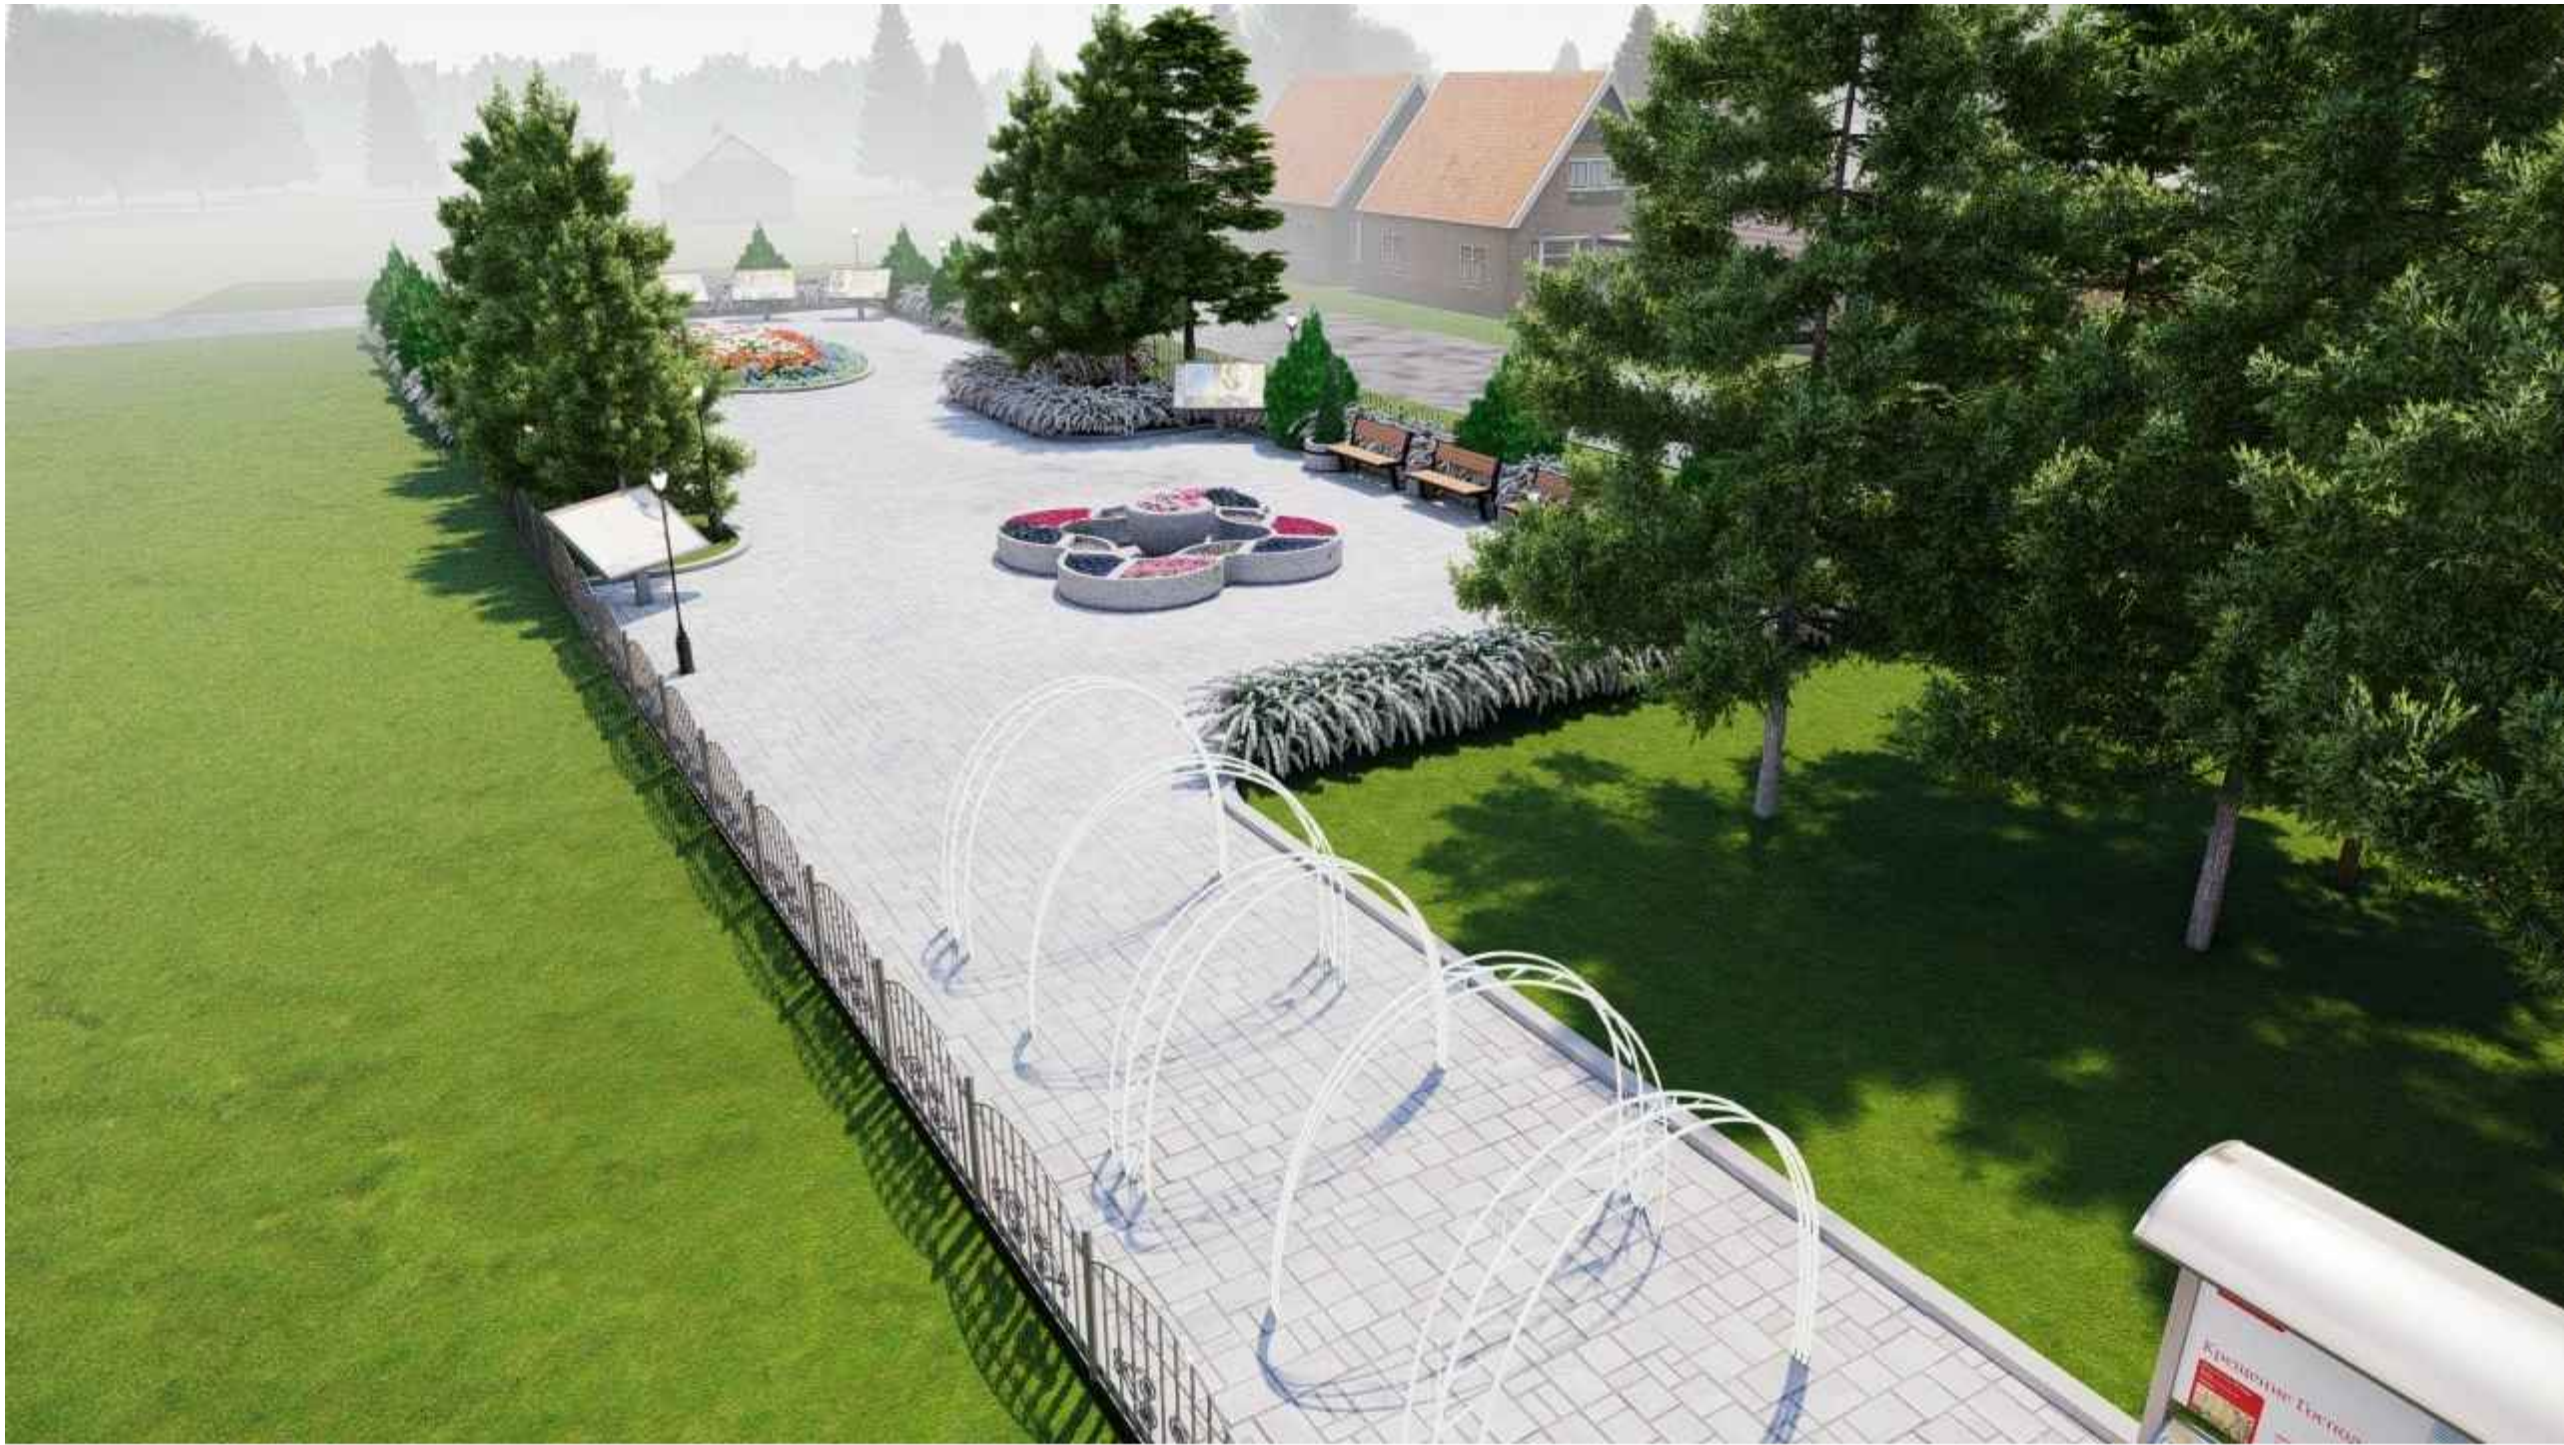


Согласовано							
Инв. № подл.	Подп. и дата	Взам. инв. №					
36/ПК 2021							

							36-ПК-21.П1		
							Администрация Северного сельсовета Северного района Новосибирской области		
Изм.	Кол. уч.	Лист	№ док.	Подп.	Дата	Благоустройство территории "Сквера ушедших деревень" на пересечении улицы Ленина и улицы Школьная, в с. Северное Северного района Новосибирской области	Стадия	Лист	Листов
Разраб.		Пилипчак			04.21			2	
Проверил		Сумина			04.21				
Н.контроль		Цепелев			04.21	Визуализация (продолжение)	 ЕКТ МПлекс г.Куйбышев 2021 г.		


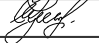




Согласовано							
Инв. № подл.	Подп. и дата	Взам. инв. №					
36/ПК 2021							


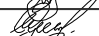
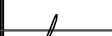

						36-ПК-21.П1		
						Администрация Северного сельсовета Северного района Новосибирской области		
Изм.	Кол. уч.	Лист	№ док.	Подп.	Дата	Благоустройство территории "Сквера ушедших деревень" на пересечении улицы Ленина и улицы Школьная, в с. Северное Северного района Новосибирской области	Стадия	Лист
Разраб.		Пилипчак			04.21			Листов
Проверил		Сумина			04.21			3
Н.контроль		Цепелев			04.21	Визуализация (продолжение)	 ЕКТ МПЛЕКС г.Куйбышев 2021 г.	



Согласовано					
Инв. № подл.	Подп. и дата	Взам. инв. №			
36/ПК 2021					

						36-ПК-21.П1			
						Администрация Северного сельсовета Северного района Новосибирской области			
Изм.	Кол. уч.	Лист	№ док.	Подп.	Дата	Благоустройство территории "Сквера ушедших деревьев" на пересечении улицы Ленина и улицы Школьная, в с. Северное Северного района Новосибирской области	Стадия	Лист	Листов
Разраб.		Пилипчак			04.21				
Проверил		Сумина			04.21			4	
						Визуализация (продолжение)	 ЕКТ МФЛЕКС г.Куйбышев 2021г.		
Н.контроль		Цепелев			04.21				



						36-ПК-21.П1			
						Администрация Северного сельсовета Северного района Новосибирской области			
Изм.	Кол. уч.	Лист	№ док.	Подп.	Дата				
Разраб.		Пилипчак			04.21	Благоустройство территории "Сквера ушедших деревень" на пересечении улицы Ленина и улицы Школьная, в с. Северное Северного района Новосибирской области	Стадия	Лист	Листов
Проверил		Сумина			04.21			5	
Н.контроль		Цепелев			04.21	Визуализация (продолжение)	 ПРОЕКТ мплекс г.Куйбышев 2021г.		

